


GRANBY, 74 LÉO-GENDREAU

4-1/2 - DEUXIÈME ÉTAGE

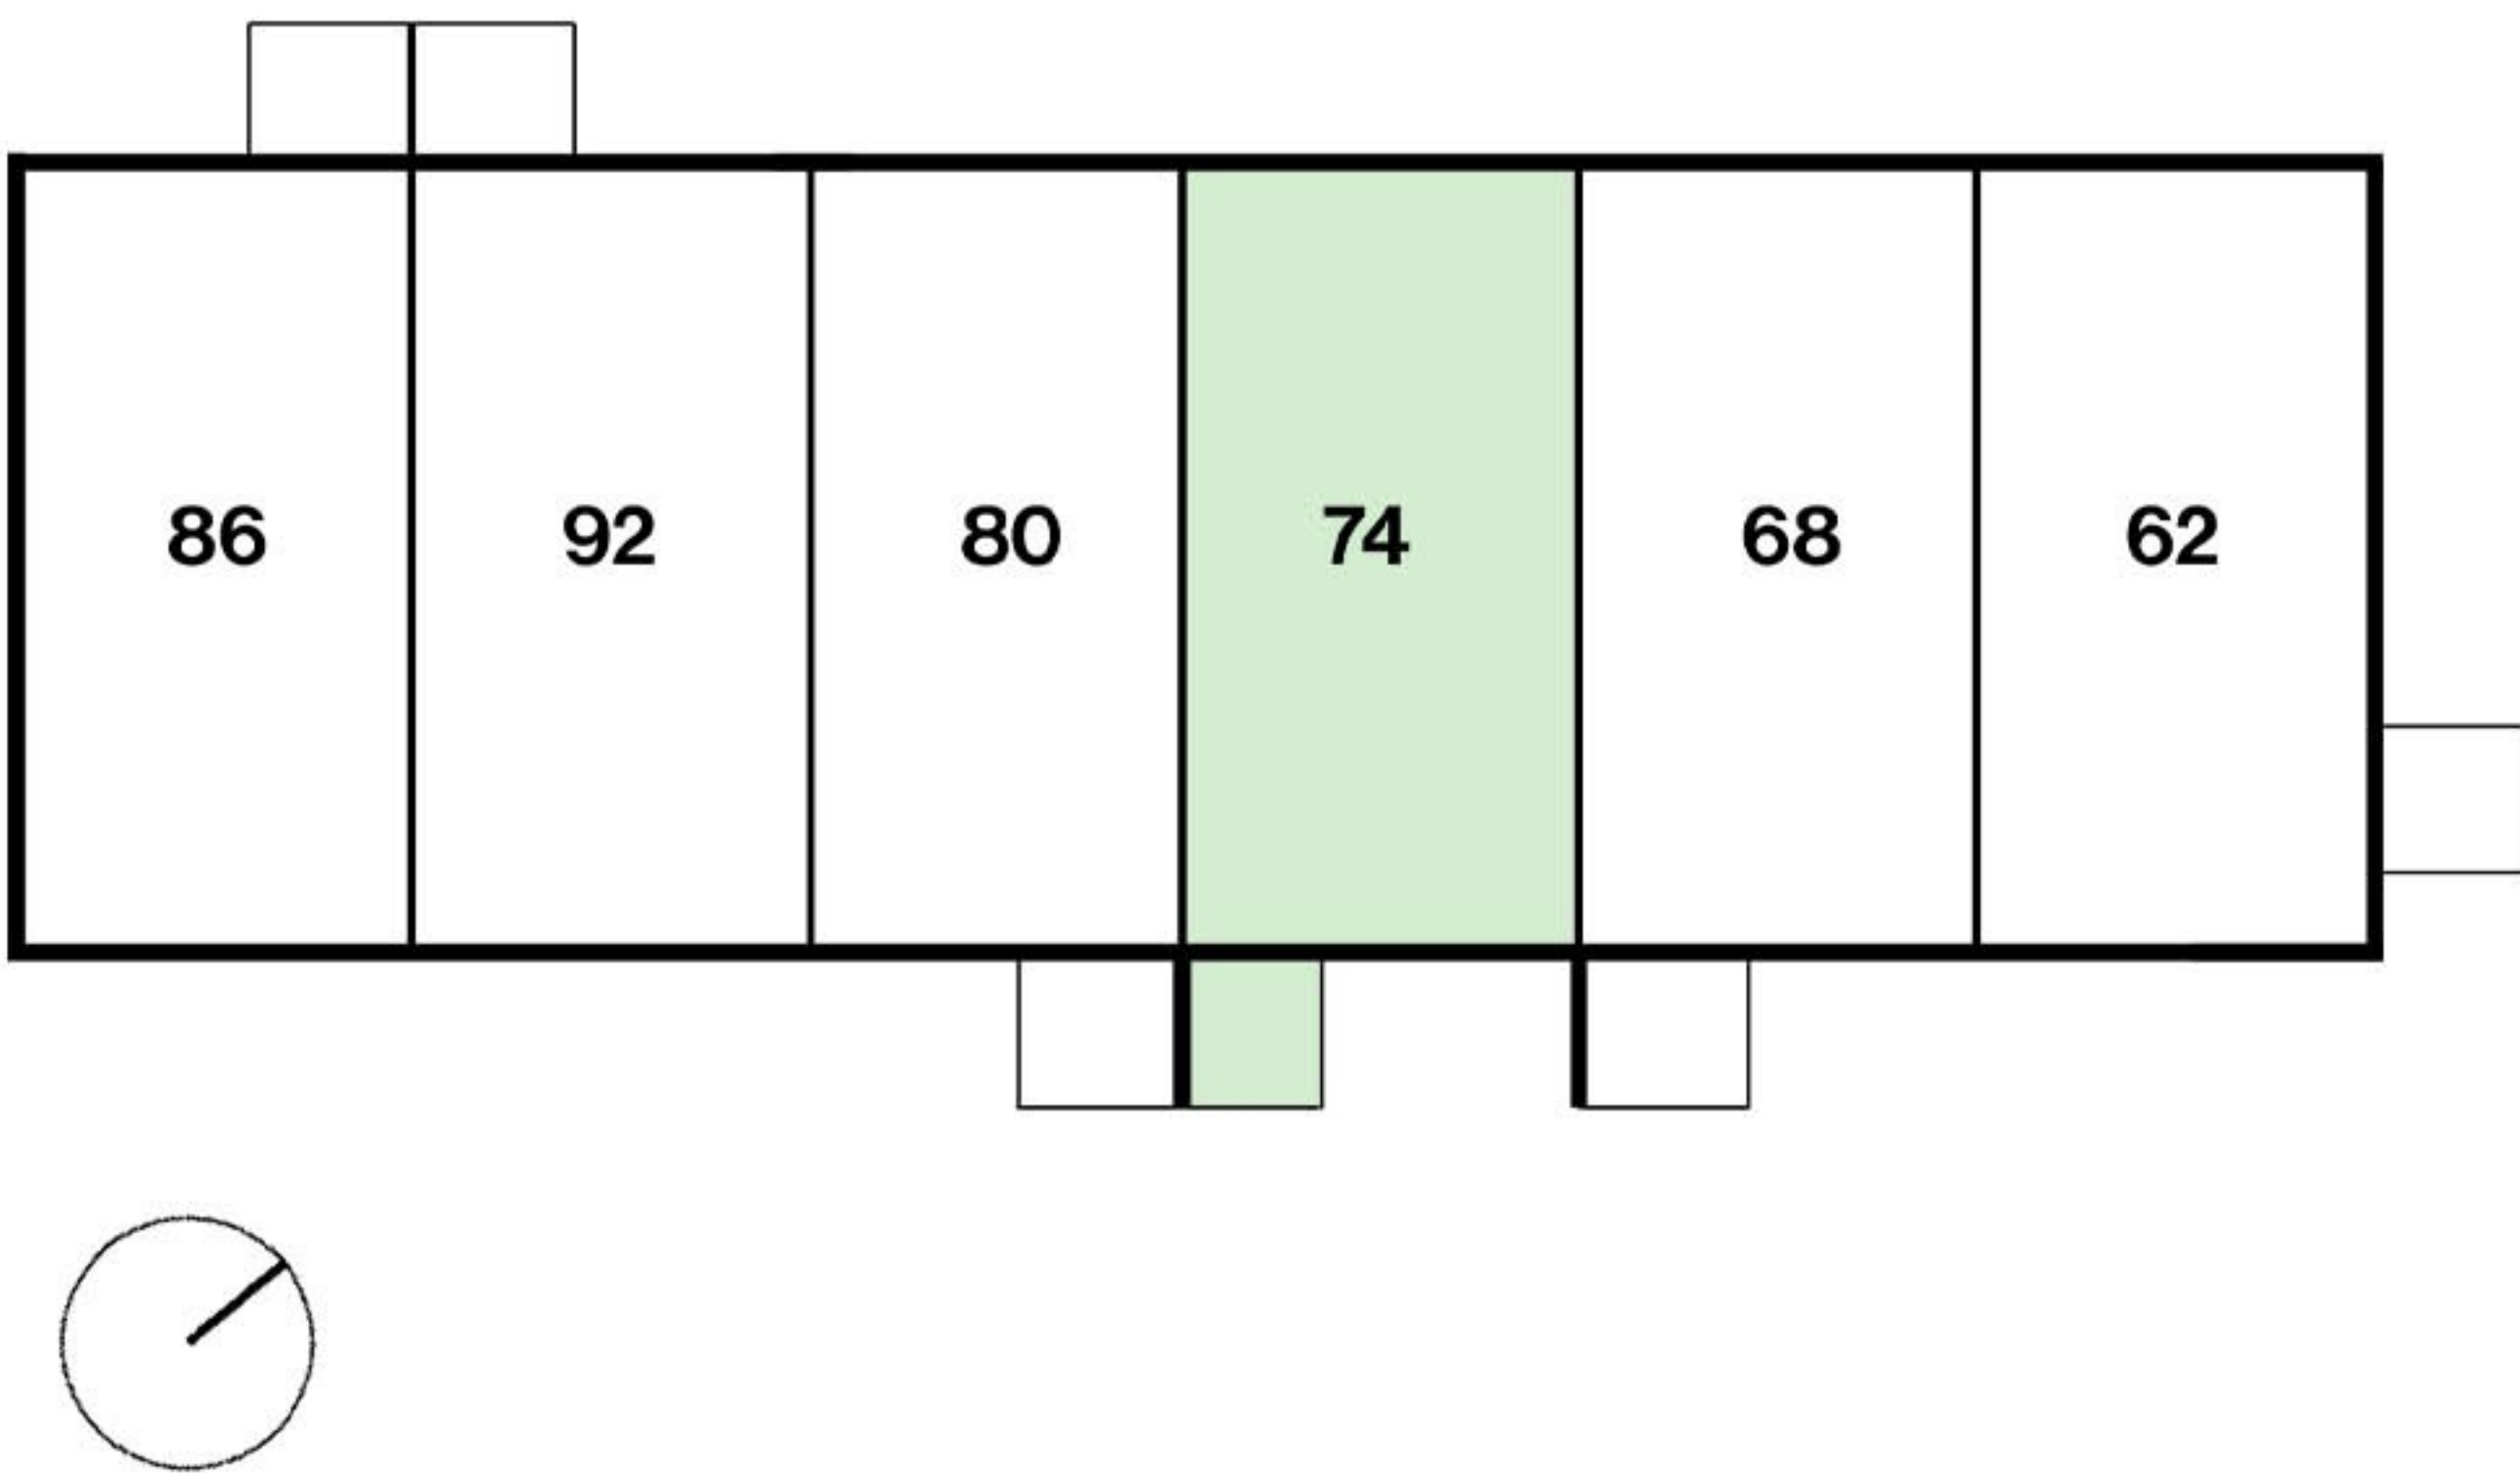

Plans et superficies à titre indicatif seulement et sujets à changement sans préavis. Les dimensions telles que construites pourraient varier de celles indiquées. Il s'agit de superficies brutes. Ameublement illustré à titre d'exemple seulement.